




Planung: 01

Kunde: Holzbau Aumann

Die vorliegende Planung ist anhand eines zur Verfügung gestellten Grundrisses, ohne genaue Angaben zu benötigten Arbeitsmitteln, Stauflächen, uvm. als Skizze zur Diskussion und zur weiteren Definition der Erfordernisse erstellt.


Die in der Planung dargestellten Möbel sind in verschiedenen Ausführungen lieferbar, die hier nicht alle dargestellt sind.

Diese Zeichnung und dargestellte Designs/Entwürfe sind nach EU-Urheber-/Geschmacksmusterrecht geschützt. Alle Rechte vorbehalten. Die Weitergabe im Ganzen oder in Teilen und Ausschnitten an Dritte ist ohne schriftliche Zustimmung nicht gestattet. In welcher Form ausgewählte Entwürfe vom Auftraggeber für z.B. eine Ausschreibung verwendet werden können wird in einer separaten Nutzungs- und Lizenzvereinbarung geregelt. Raumgestaltende Konzepte und Entwürfe sind in Anlehnung an die HOAI zu vergüten. Die dargestellten Designentwürfe beinhalten u.a. auch Rechte Dritter. Das Veröffentlichungsrecht verbleibt beim Urheber (Vital-Office). Der Auftraggeber haftet im Falle missbräuchlicher Verwendung.

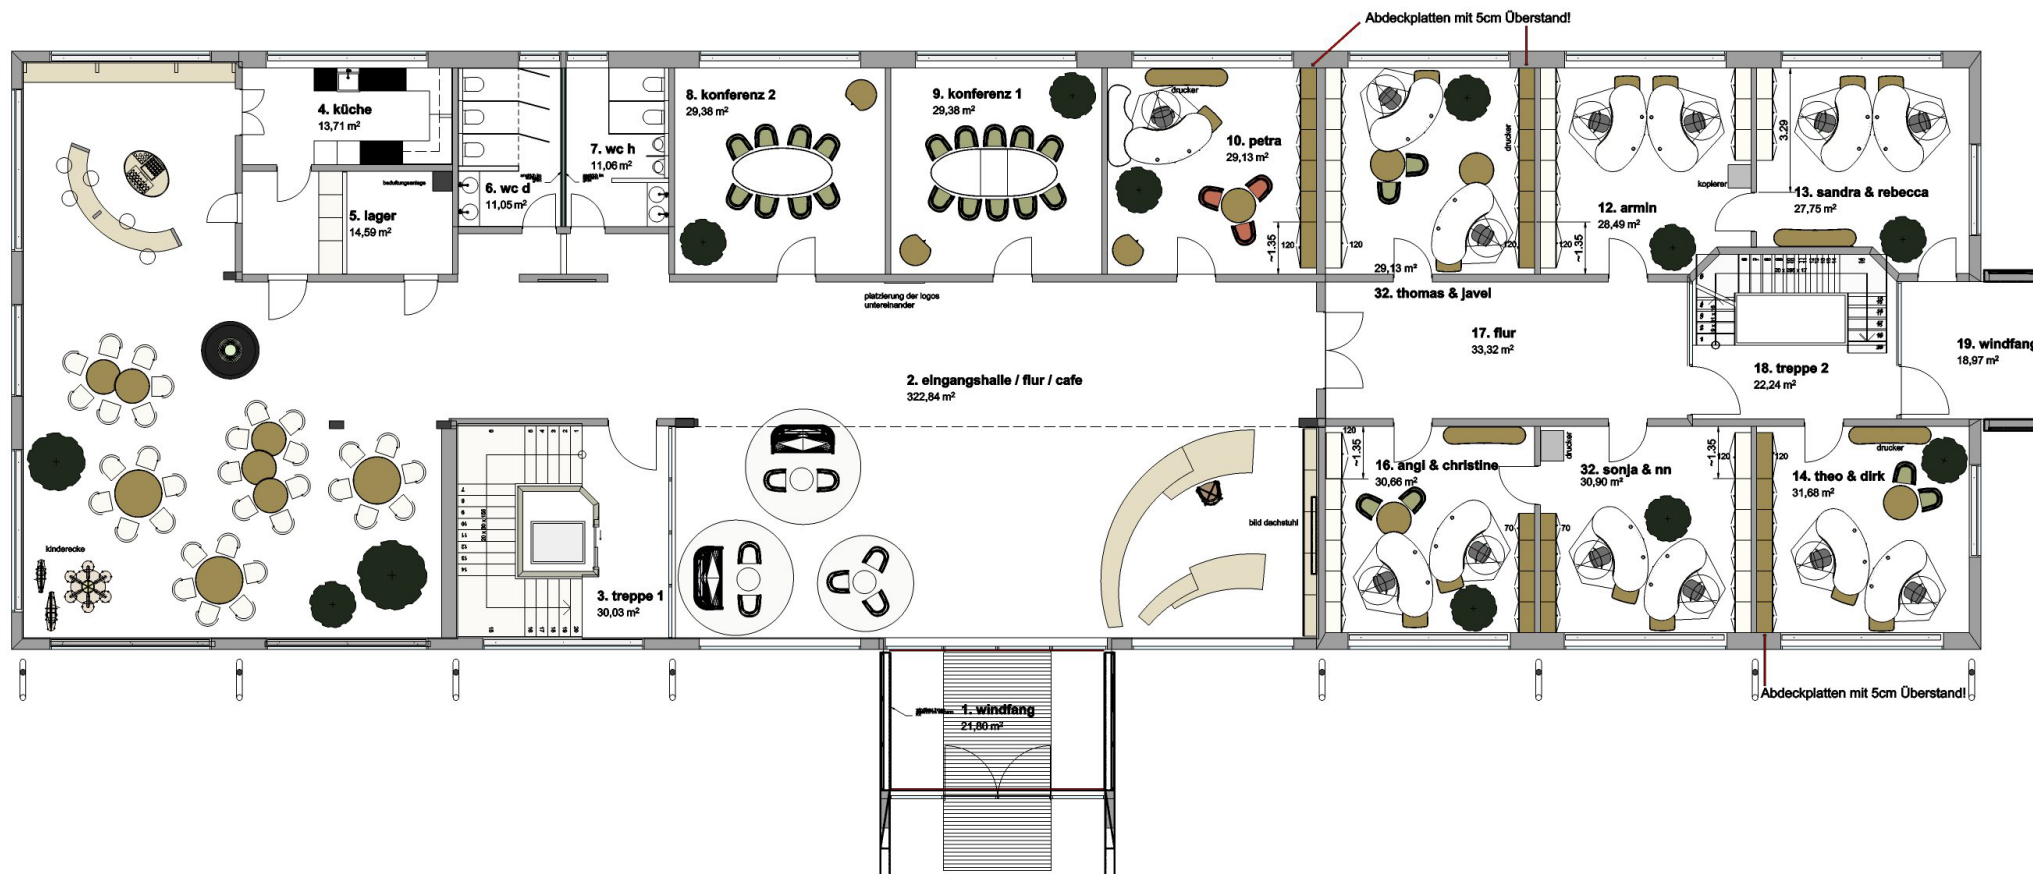

Diese Zeichnung und dargestellte Designs/Entwürfe sind nach EU-Urheber-/Geschmacksmusterrecht geschützt. Alle Rechte vorbehalten. Die Weitergabe im Ganzen oder in Teilen und Ausschnitten an Dritte ist ohne schriftliche Zustimmung nicht gestattet. In welcher Form ausgewählte Entwürfe vom Auftraggeber für z.B. eine Ausschreibung verwendet werden können wird in einer separaten Nutzungs- und Lizenzvereinbarung geregelt. Raumgestaltende Konzepte und Entwürfe sind in Anlehnung an die HOAI zu vergüten. Die dargestellten Designentwürfe beinhalten u.a. auch Rechte Dritter. Das Veröffentlichungsrecht verbleibt beim Urheber (Vital-Office). Der Auftraggeber haftet im Falle missbräuchlicher Verwendung.

Einrichtungsvariante: 01 EG
Kunde: Holzbau Aumann

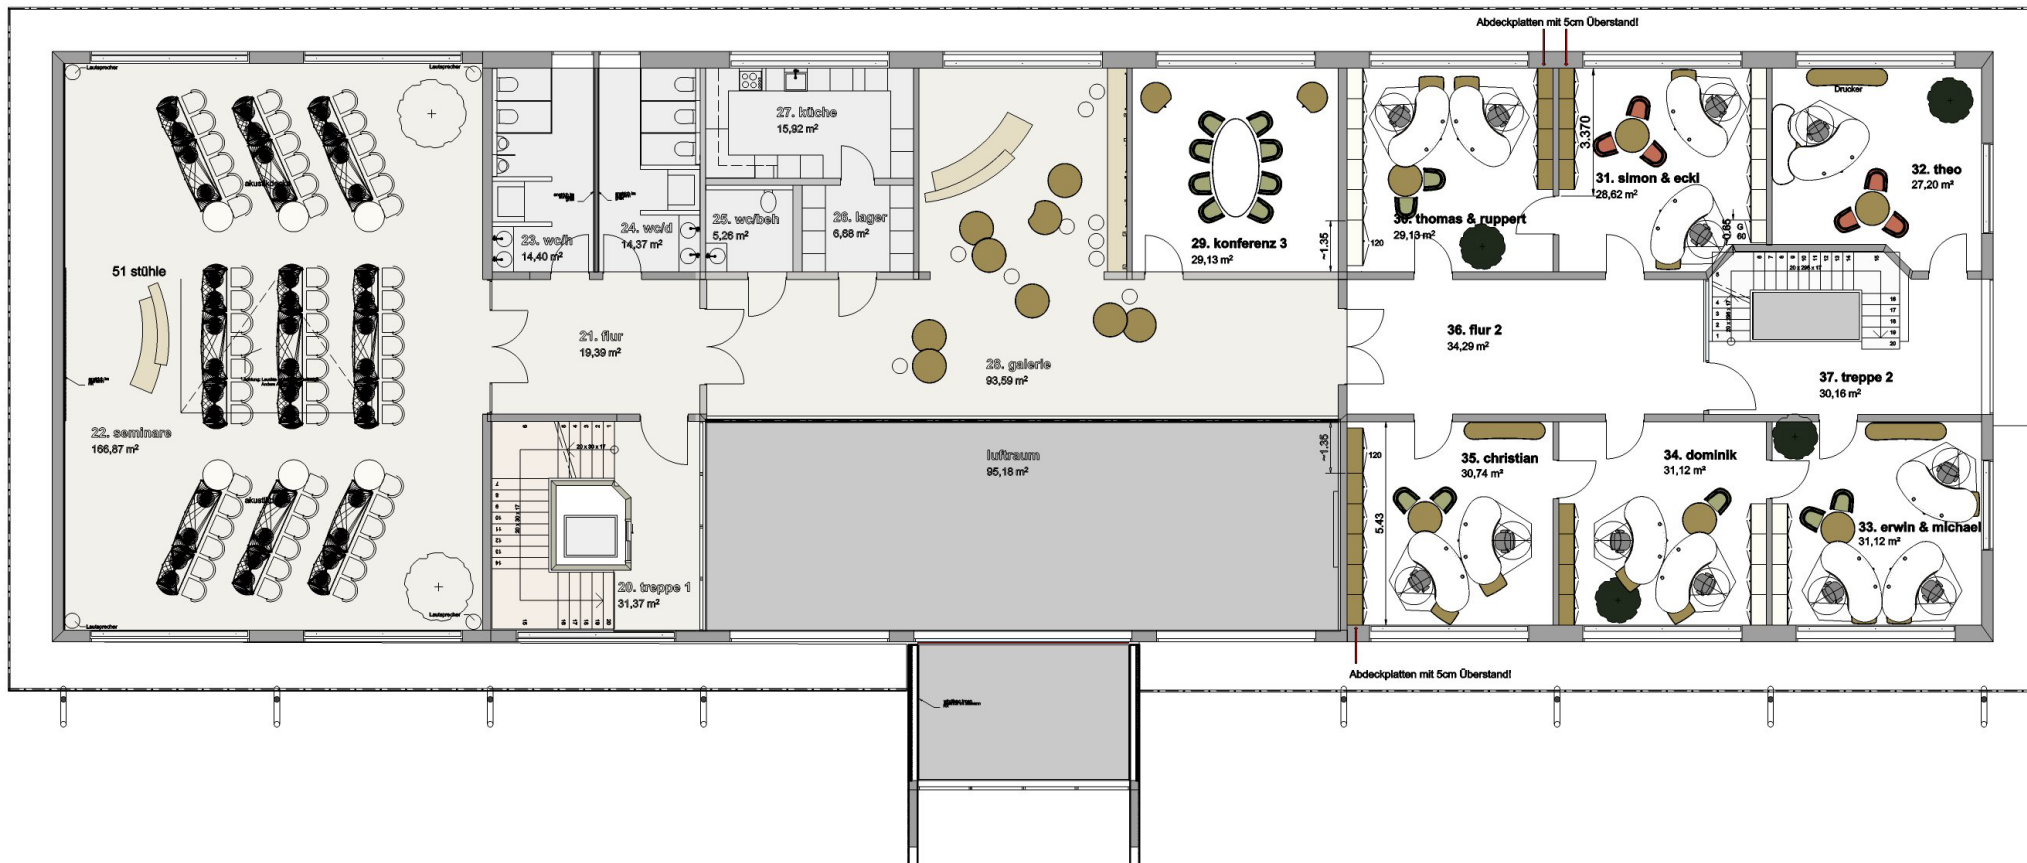

Diese Zeichnung und dargestellte Designs/Entwürfe sind nach EU-Urheber-/Geschmacksmusterrecht geschützt. Alle Rechte vorbehalten. Die Weitergabe im Ganzen oder in Teilen und Ausschnitten an Dritte ist ohne schriftliche Zustimmung nicht gestattet. In welcher Form ausgewählte Entwürfe vom Auftraggeber für z.B. eine Ausschreibung verwendet werden können wird in einer separaten Nutzungs- und Lizenzvereinbarung geregelt. Raumgestaltende Konzepte und Entwürfe sind in Anlehnung an die HOAI zu vergüten. Die dargestellten Designentwürfe beinhalten u.a. auch Rechte Dritter. Das Veröffentlichungsrecht verbleibt beim Urheber (Vital-Office). Der Auftraggeber haftet im Falle missbräuchlicher Verwendung.

Einrichtungsvariante: 03 OG
Kunde: Holzbau Aumann